

MOB.01.02 - PAINEL RECEPÇÃO

VISTA 01






ESCALA 1/25


MOB.02.04 - PAINEL RECEPÇÃO

02

ESCALA 1/25




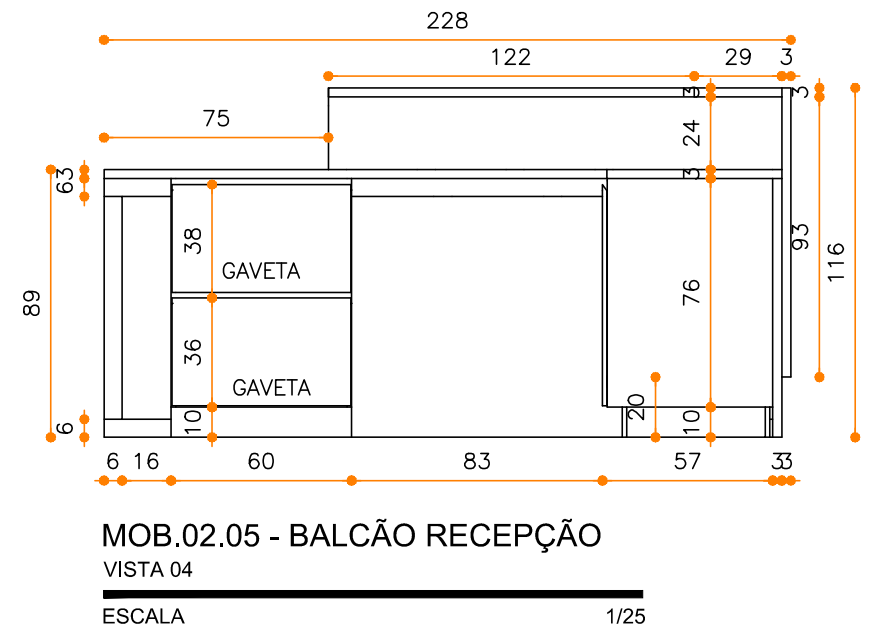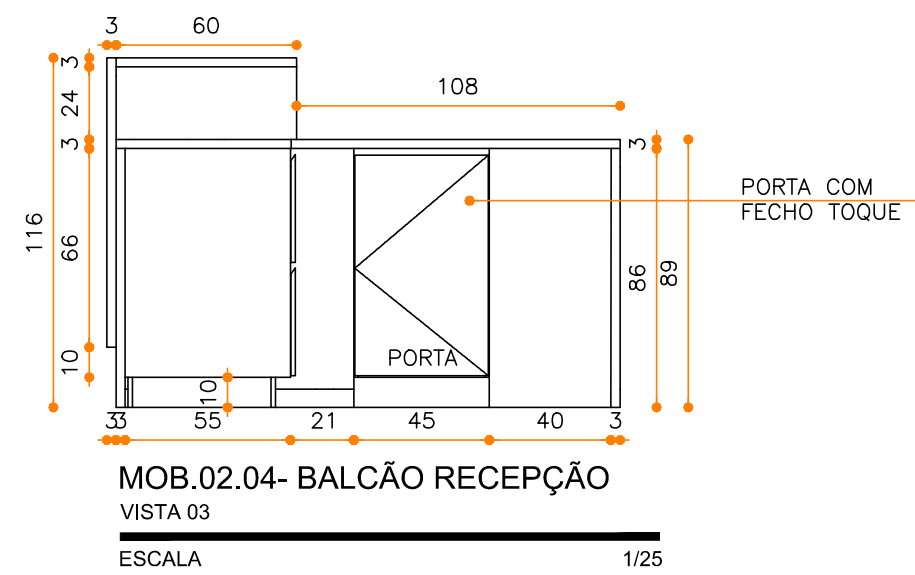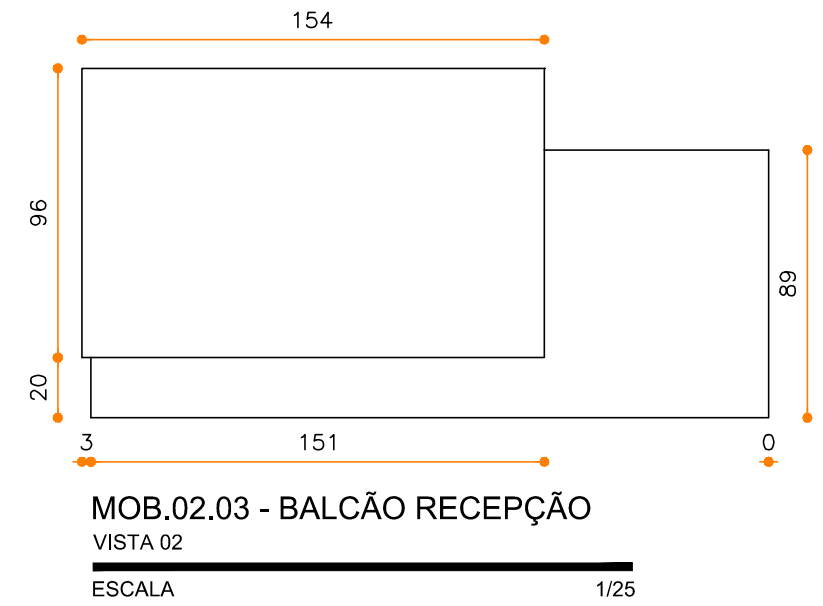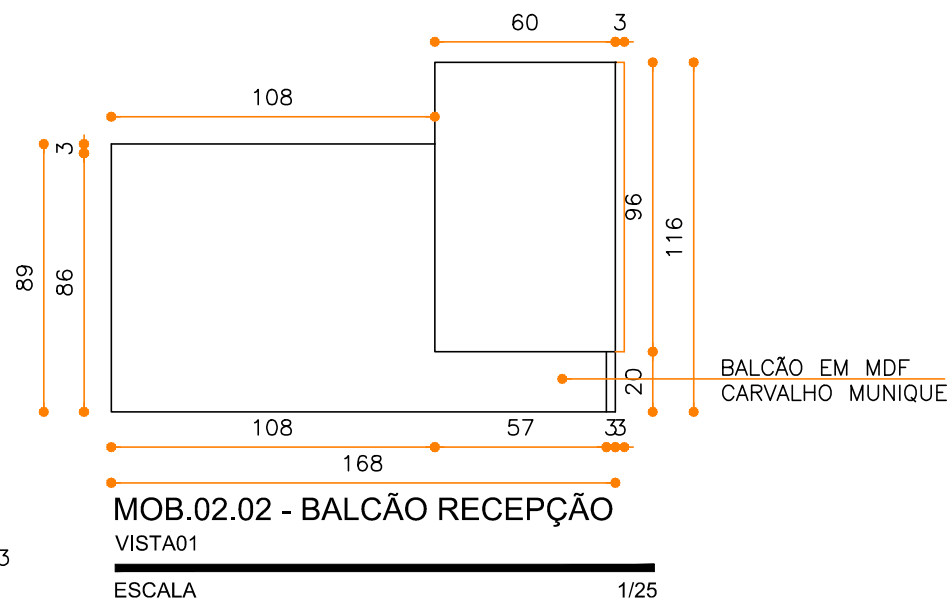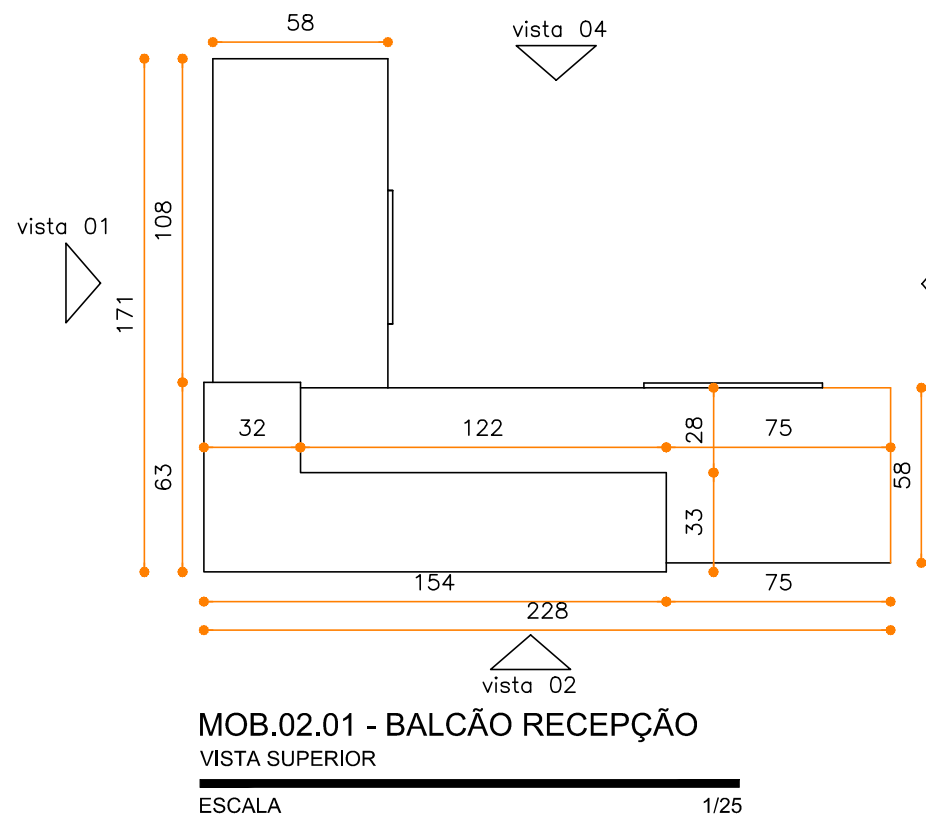

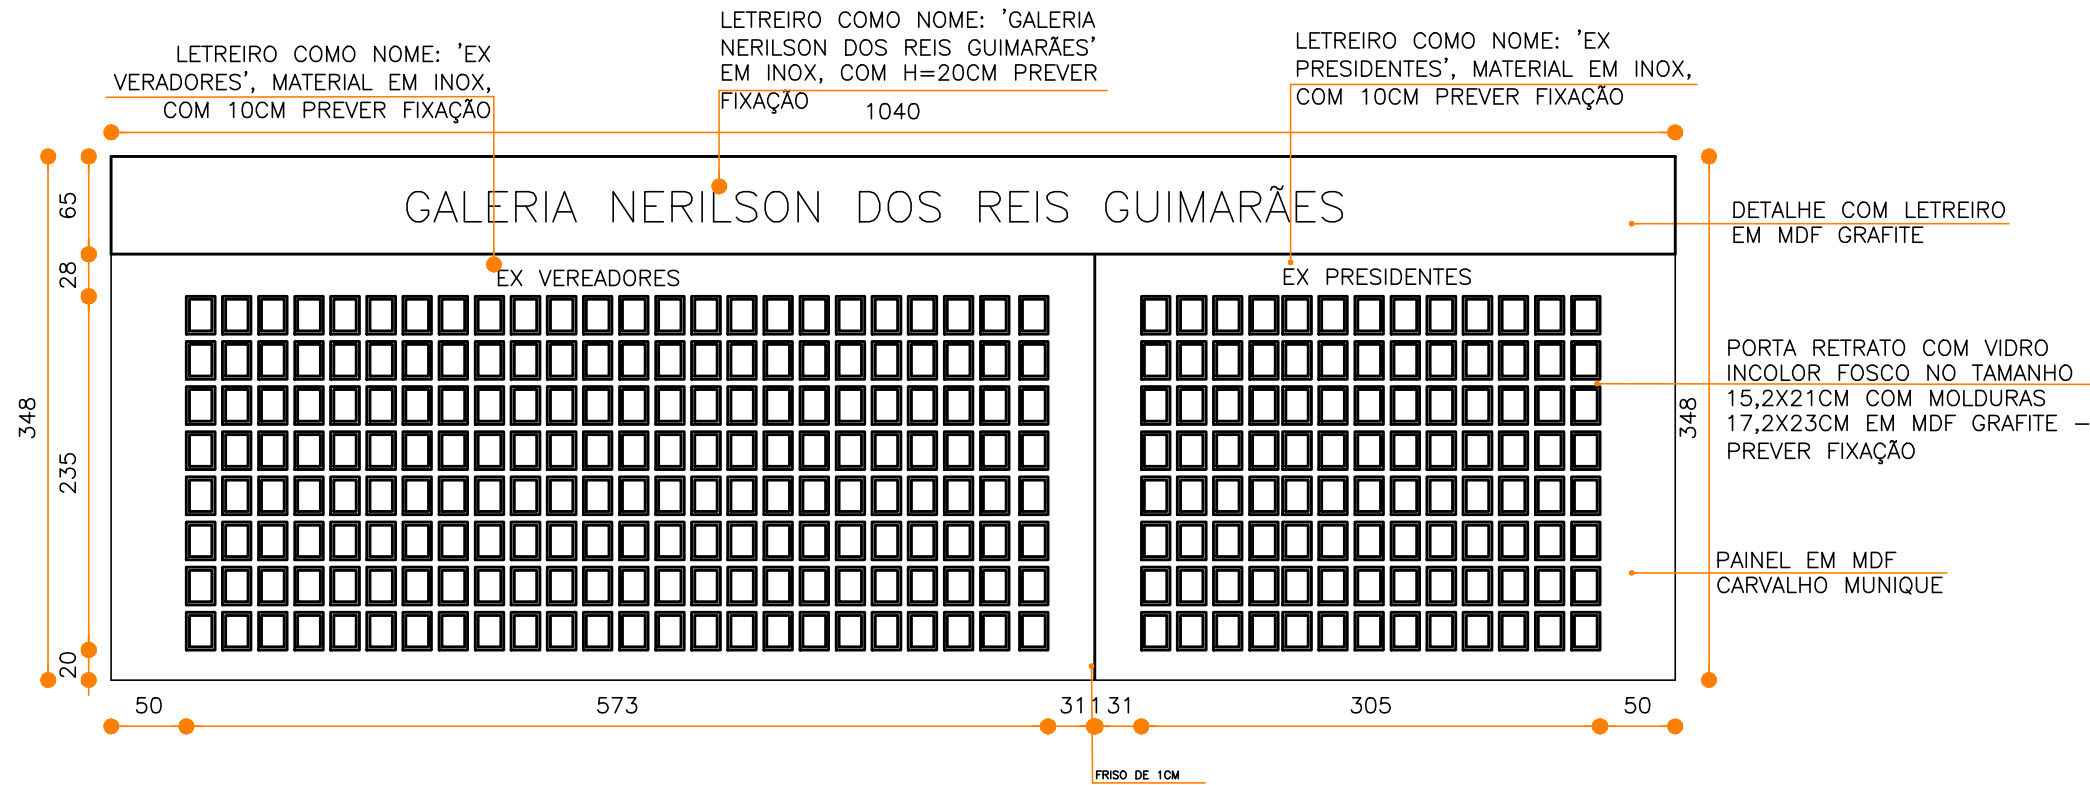

MOB.03.01 - PAINEL FOTOGRAFICO
VISTA FRONTAL
ESCALA 1/100

MOB.03.02 - PAINEL FOTOGRAFICO
VISTA LATERAL
ESCALA 1/100

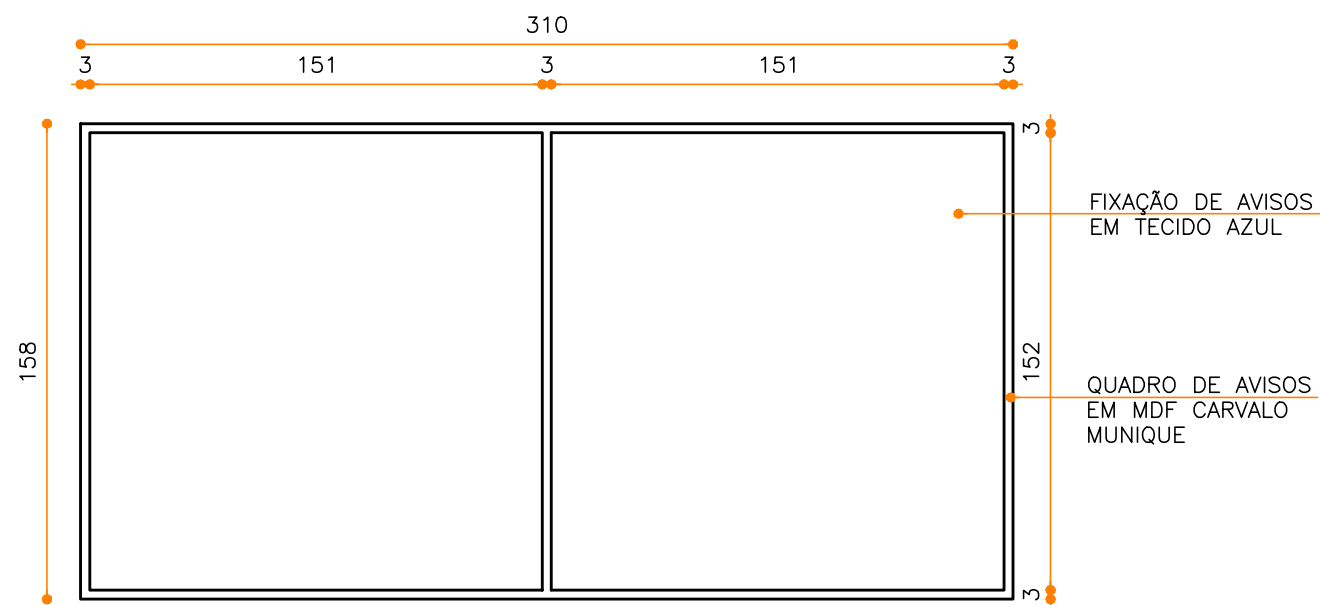


MOB.04.01 - QUADRO DE AVISOS
VISTA FRONTAL
ESCALA 1/25



MOB.04.02 - QUADRO DE AVISOS
VISTA LATERAL
ESCALA 1/25



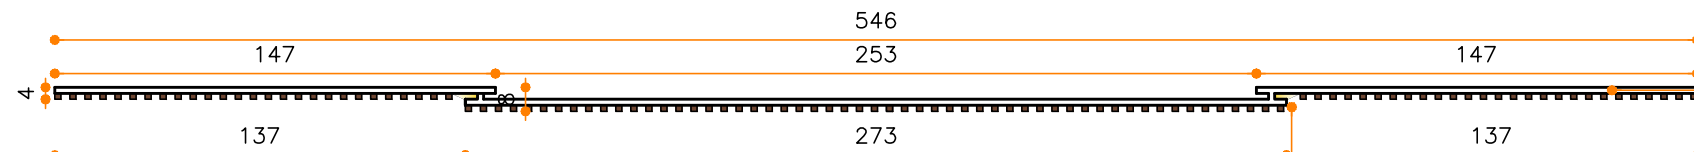


PAINEL RIPADO EM MDF
CARVALHO MUNIQUE

PERFIL DE LED 2700 –
3000K DE 10W EMBUTIDO
NA MARCENARIA


MOB.05.01 - PAINEL FOTOGRAFICO
VISTA SUPERIOR

ESCALA 1/25

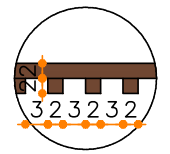

DET. 02.01 - RIPADO
VISTA SUPERIOR

ESCALA 1/10

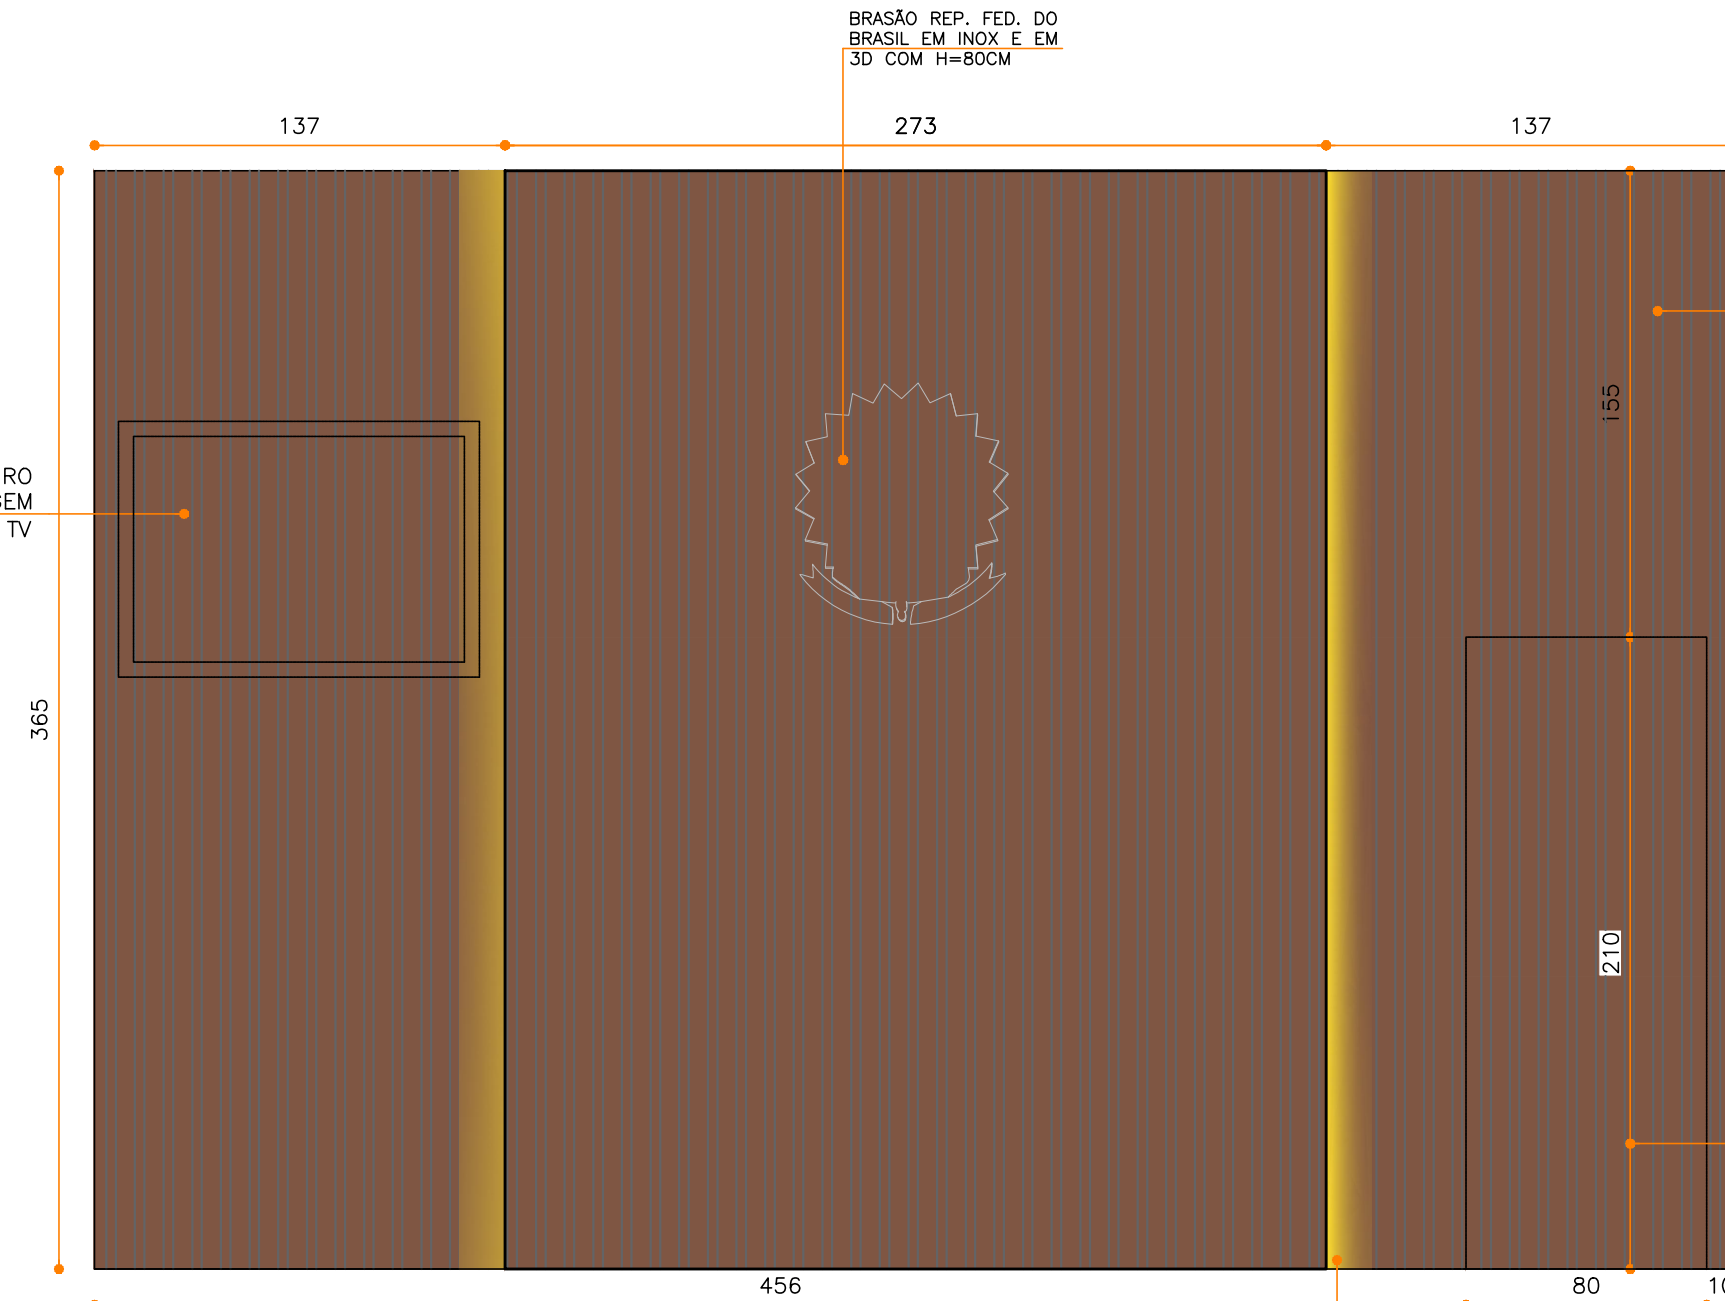

PREVER FURO
PARA PASSAGEM
DA FIAÇÃO DA TV

BRASÃO REP. FED. DO
BRASIL EM INOX E EM
3D COM H=80CM


PAINEL RIPADO EM MDF
CARVALHO MUNIQUE

PORTA OCULTA
PIVOTANTE 80X210CM

PERFIL DE LED 2700 –
3000K DE 10W EMBUTIDO
NA MARCENARIA

MOB.05.02 - PAINEL FOTOGRAFICO
VISTA FRONTAL

ESCALA 1/25

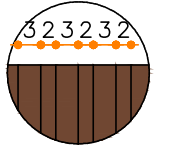

DET. 03.01 - RIPADO
VISTA FRONTAL


ESCALA 1/10



MOB.05.03 - PAINEL FOTOGRAFICO
VISTA LATERAL


ESCALA 1/25



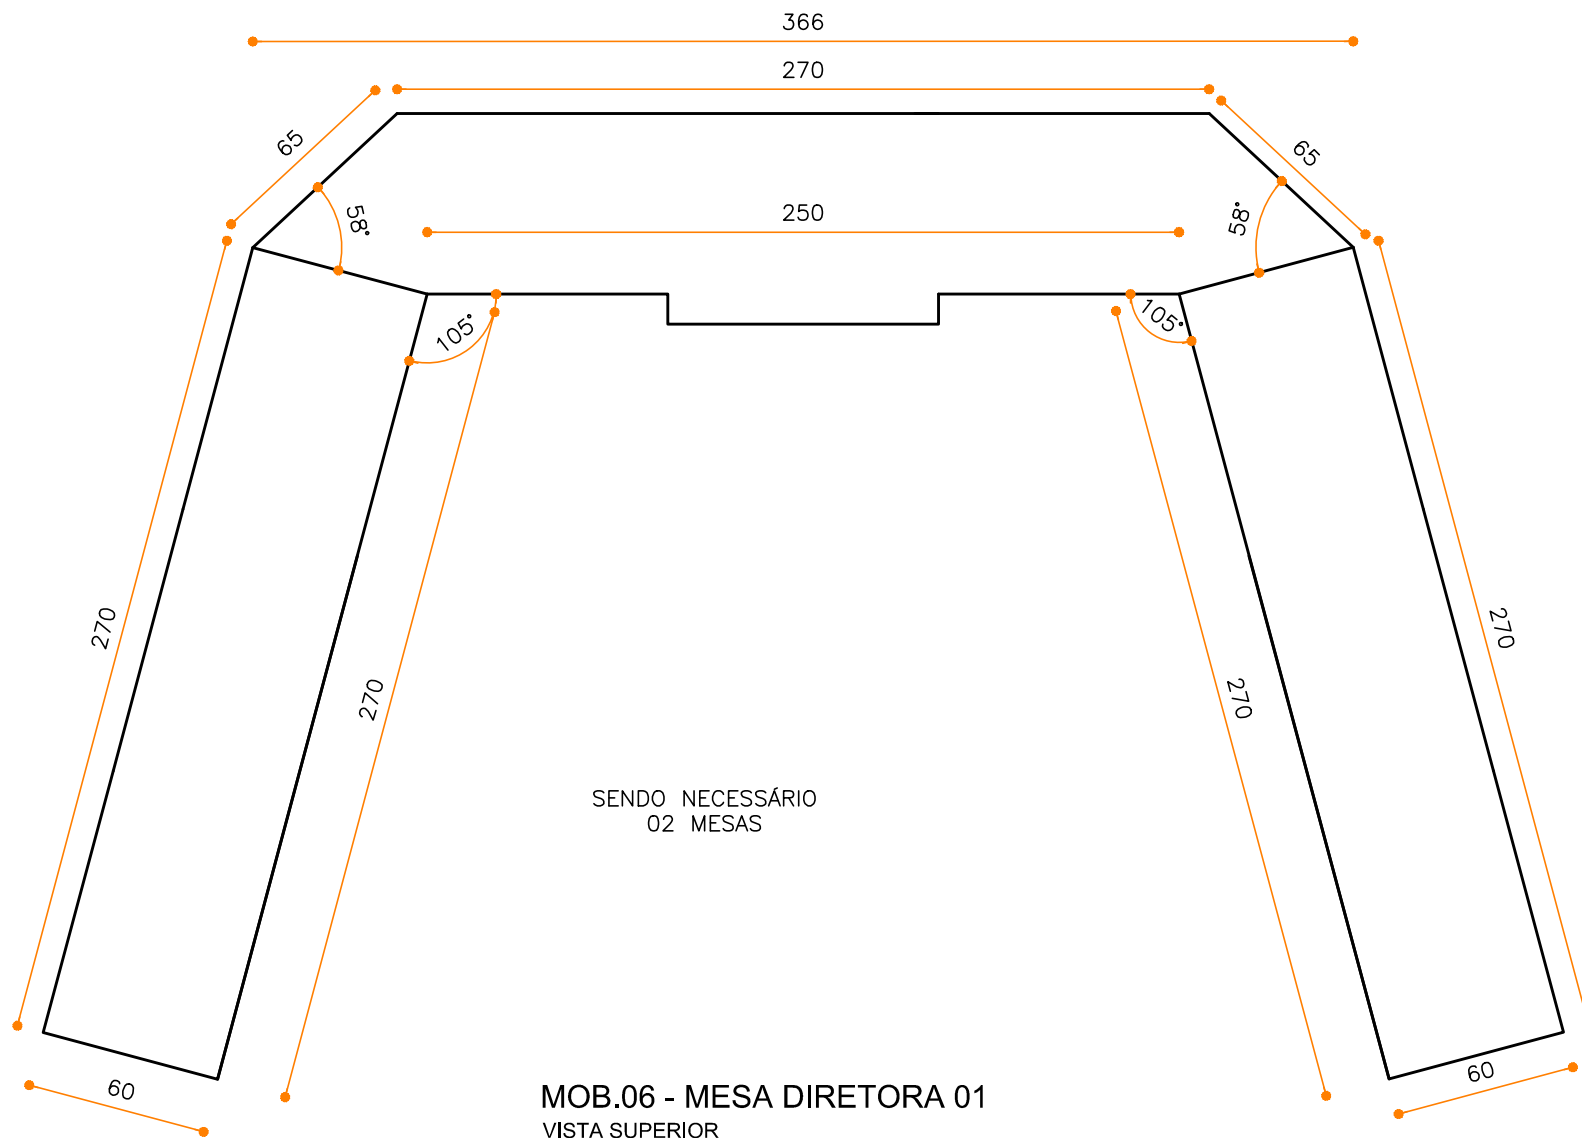


SENDO NECESSÁRIO
02 MESAS


MOB.06 - MESA DIRETORA 01
VISTA SUPERIOR
ESCALA 1/25

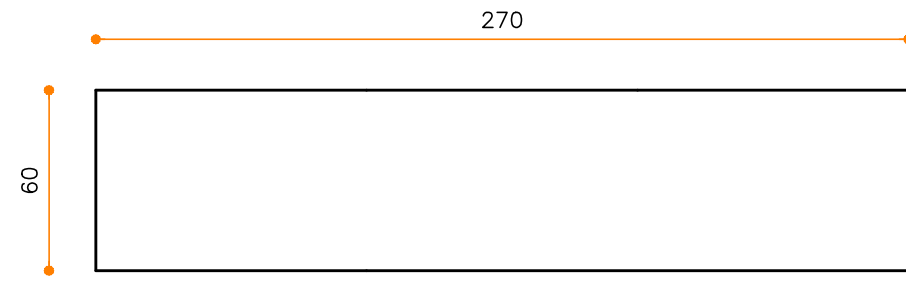


MOB.06.01.01 - MESA DIRETORA 01
VISTA SUPERIOR
ESCALA 1/25

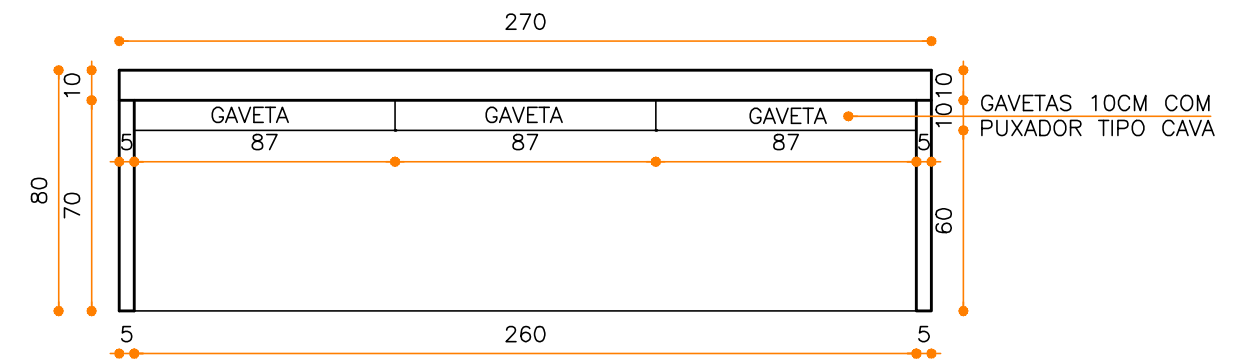

MOB.06.01.02 - MESA DIRETORA 01
VISTA FRONTAL INTERNA
ESCALA 1/25

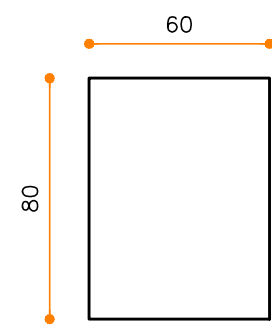


MOB.06.01.03 - MESA DIRETORA 01
VISTA FRONTAL
ESCALA 1/25

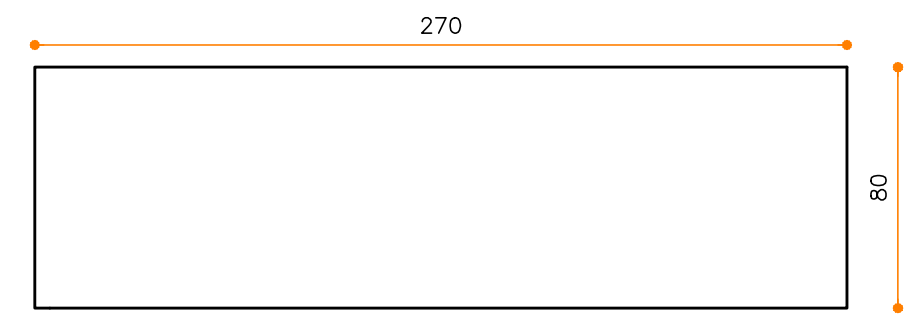

MOB.06.01.04 - MESA DIRETORA 01
VISTA FRONTAL EXTERNA
ESCALA 1/25



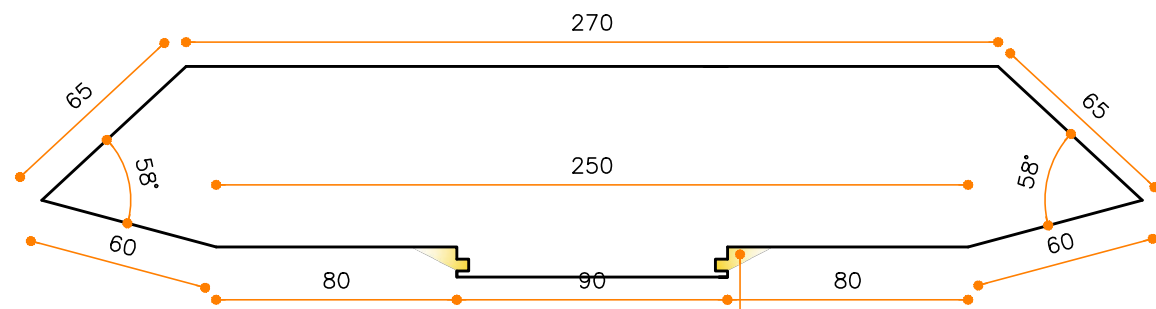


MOB.06.02.01 - MESA DIRETORA 02

VISTA SUPERIOR

ESCALA 1/25

PERFIL DE LED 2700 -
3000K DE 10W EMBUTIDO
NA MARCENARIA

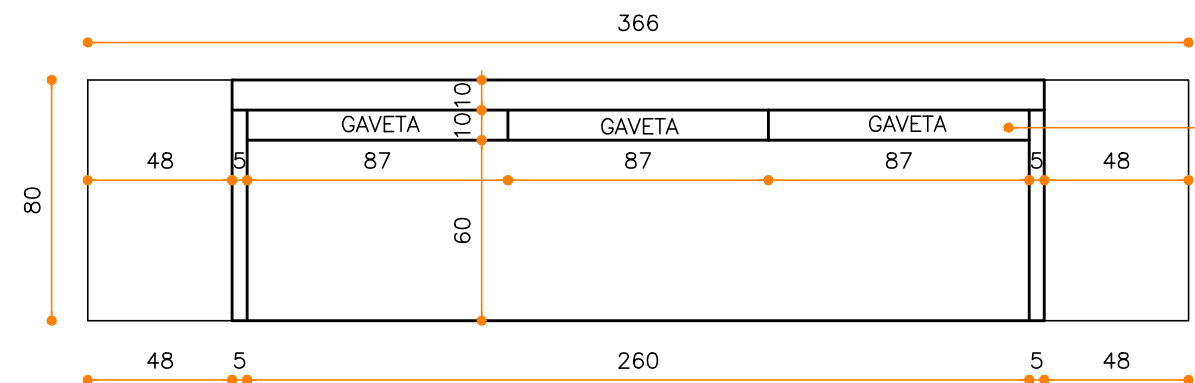


MOB.06.02.02 - MESA DIRETORA 02

VISTA FRONTAL INTERNA

ESCALA 1/25

GAVETAS 10CM COM
PUXADOR TIPO CAVA

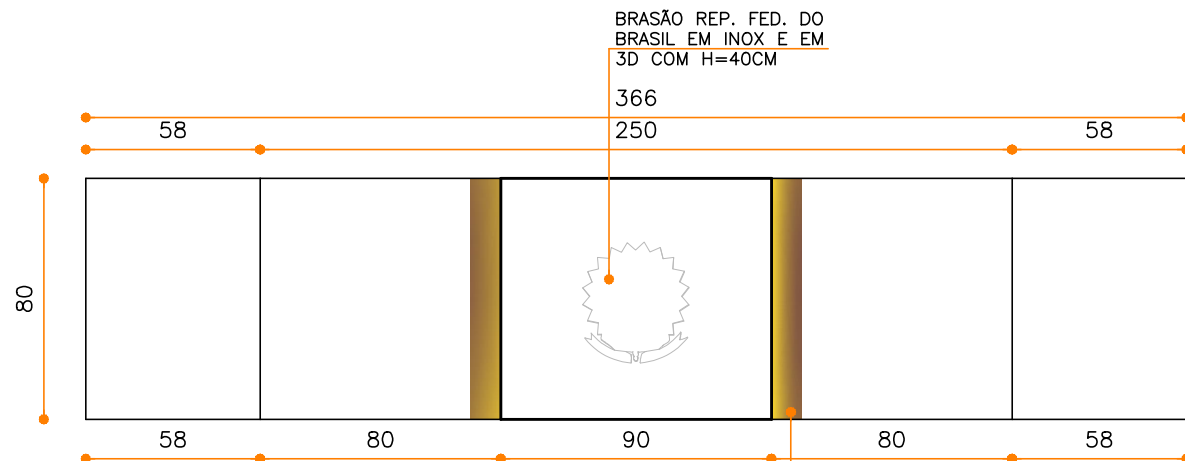


MOB.06.02.03 - MESA DIRETORA 02

VISTA FRONTAL

ESCALA 1/25

BRASÃO REP. FED. DO
BRASIL EM INOX E EM
3D COM H=40CM


PERFIL DE LED 2700 -
3000K DE 10W EMBUTIDO
NA MARCENARIA

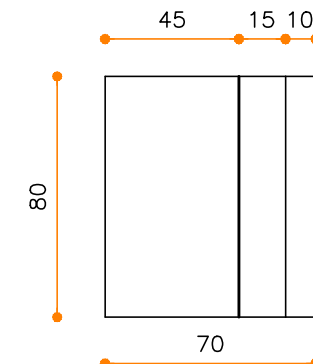

MOB.06.02.04 - MESA DIRETORA 02

VISTA LATERAL


ESCALA 1/25

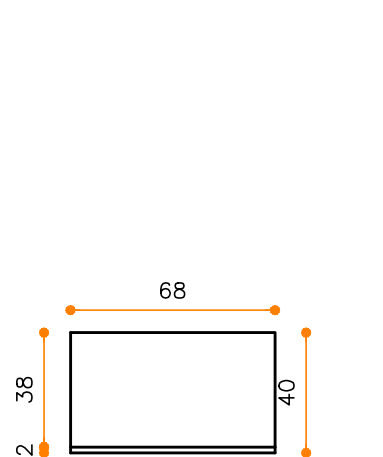

MOB.07.01 - PULPITO

VISTA SUPERIOR


ESCALA 1/25

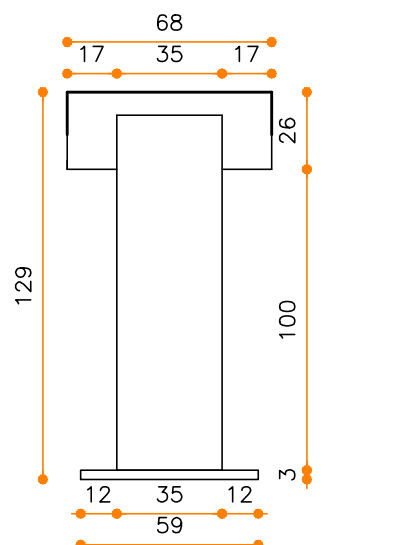

MOB.07.02 - PULPITO

VISTA FRONTAL


ESCALA 1/25

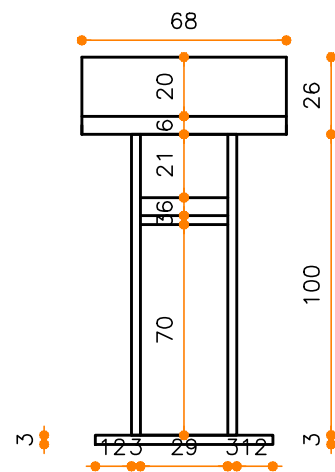

MOB.07.03 - PULPITO

VISTA FRONTAL INTERNO

ESCALA 1/25

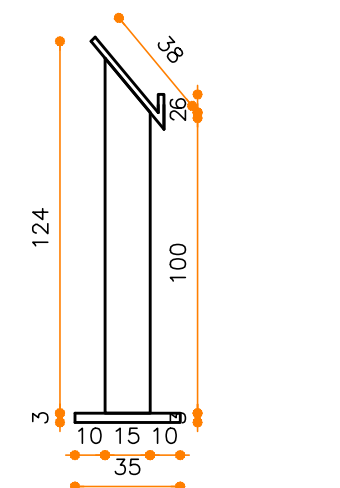


MOB.07.04 - PULPITO


VISTA LATERAL

ESCALA 1/25




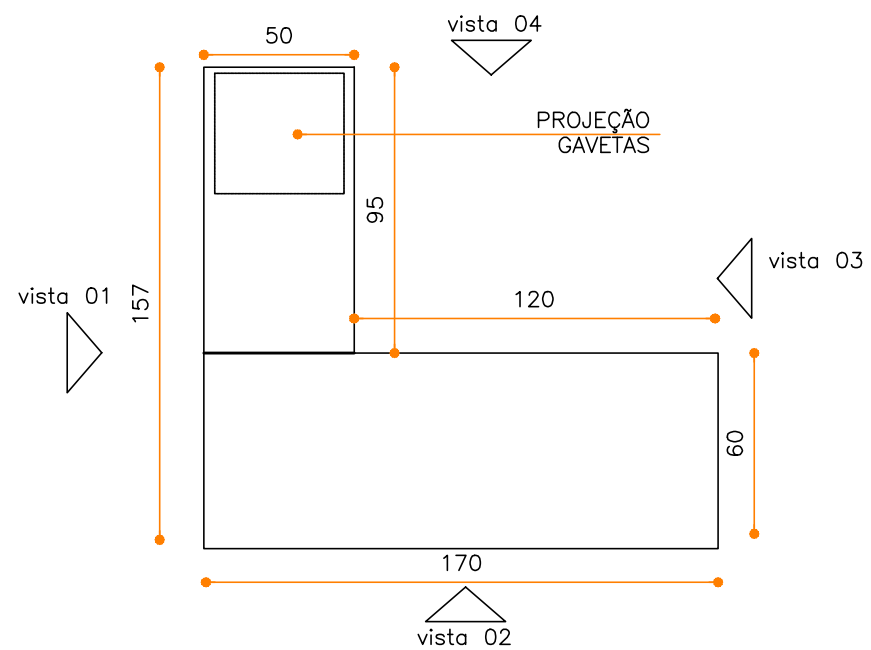


MOB.08.01 - MESA ANGULAR EM L
VISTA SUPERIOR
ESCALA 1/25

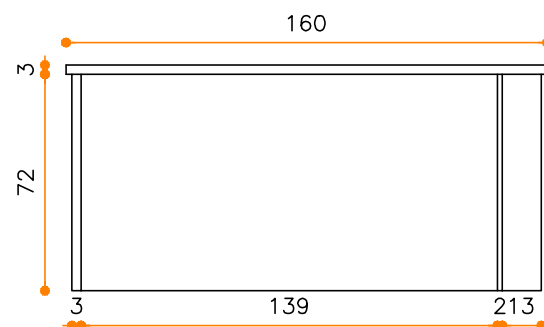


MOB.08.02 - MESA ANGULAR EM L
VISTA01
ESCALA 1/25

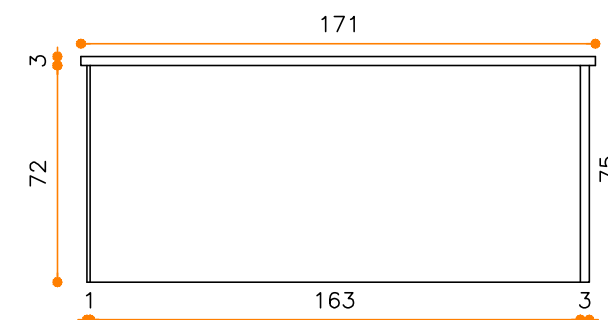


MOB.08.03 - MESA ANGULAR EM L
VISTA 02
ESCALA 1/25

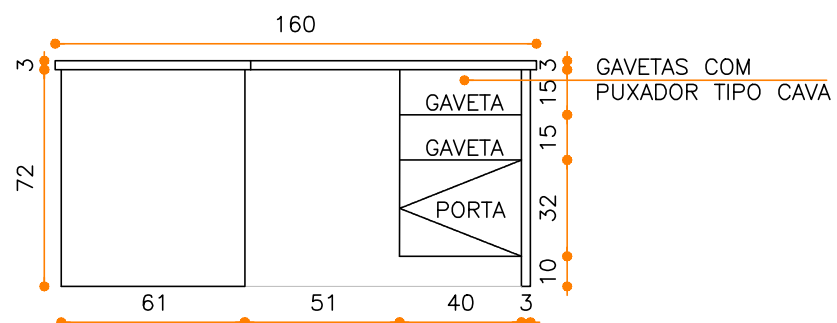


MOB.08.04 - MESA ANGULAR EM L
VISTA 03
ESCALA 1/25

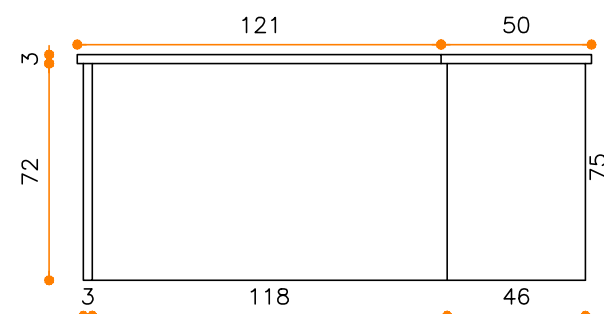


MOB.08.05 - MESA ANGULAR EM L
VISTA 04
ESCALA 1/25

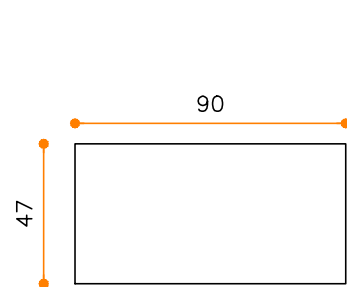

MOB.09.02 - APARADOR
VISTA SUPERIOR
ESCALA 1/25

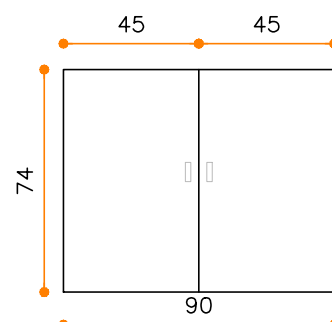


MOB.09.02 - APARADOR
VISTA SUPERIOR
ESCALA 1/25

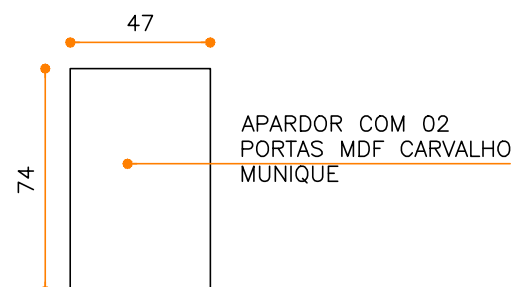


MOB.09.02 - APARADOR
VISTA SUPERIOR
ESCALA 1/25




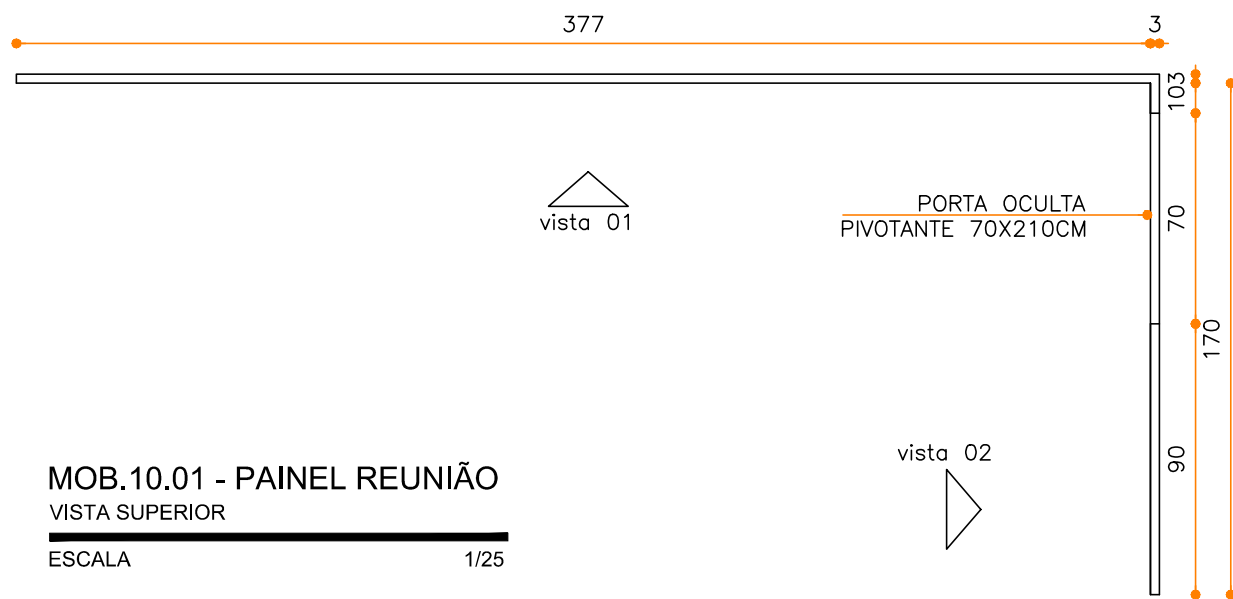

MOB.10.01 - PAINEL REUNIÃO
VISTA SUPERIOR
ESCALA 1/25

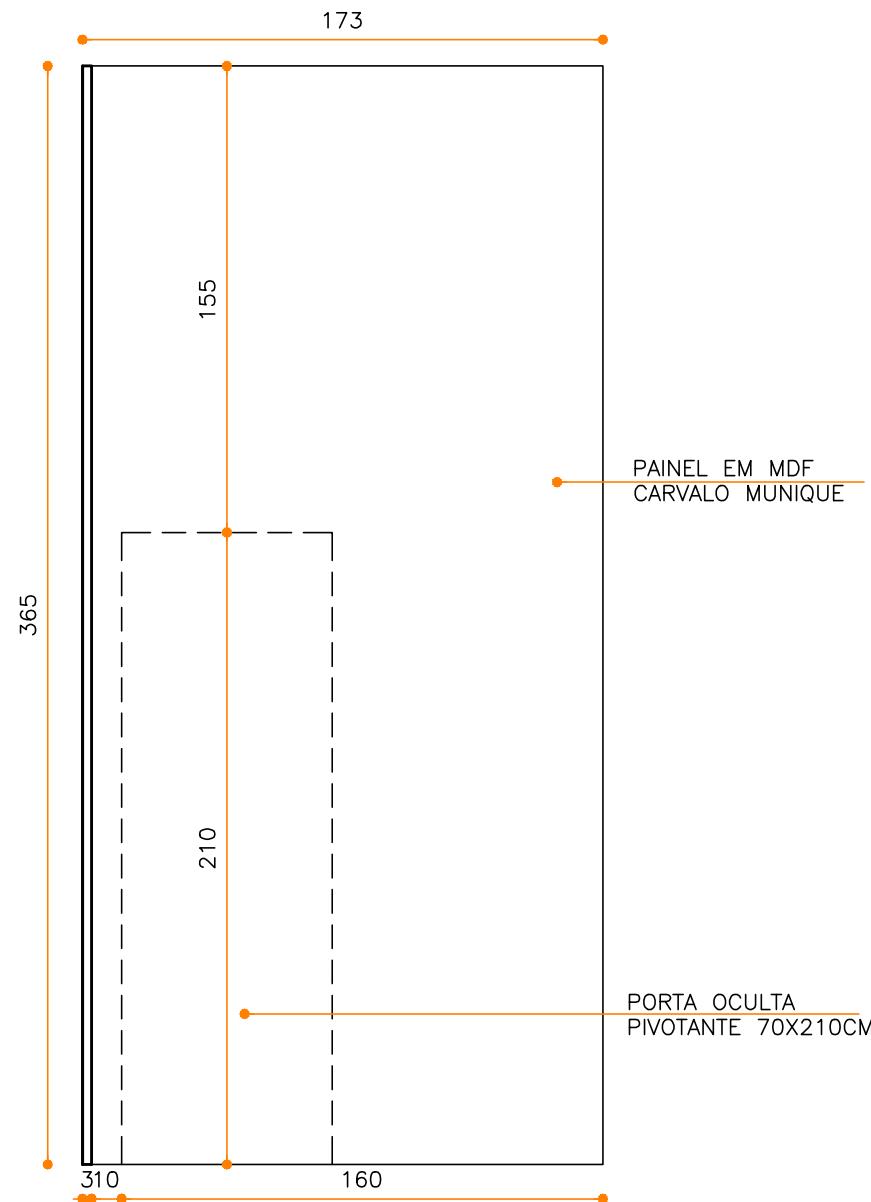

MOB.10.03 - PAINEL REUNIÃO
VISTA 02
ESCALA 1/25

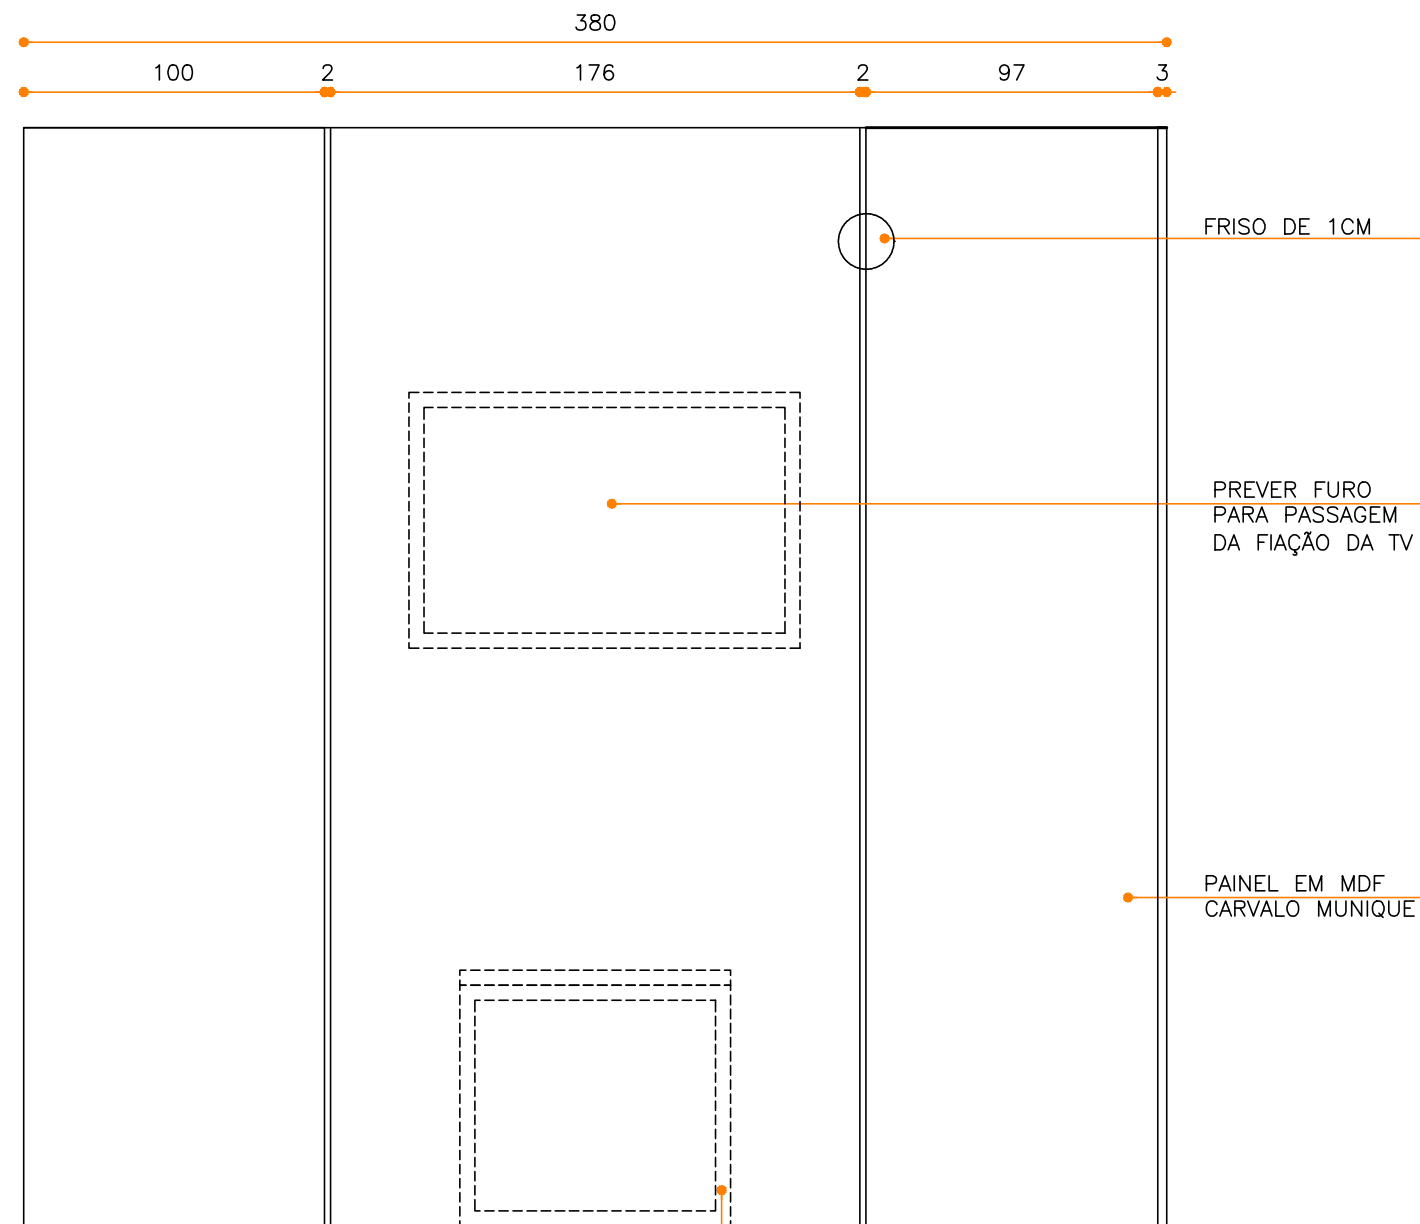


MOB.10.02 - PAINEL REUNIÃO
VISTA 01
ESCALA 1/25

PORJEÇÃO MESA
DE REUNIÃO
ENCOSTADA NO
PAINEL






MOB.11.03 - PAINEL PRESIDENTE
 VISTA SUPERIOR
 ESCALA 1/25

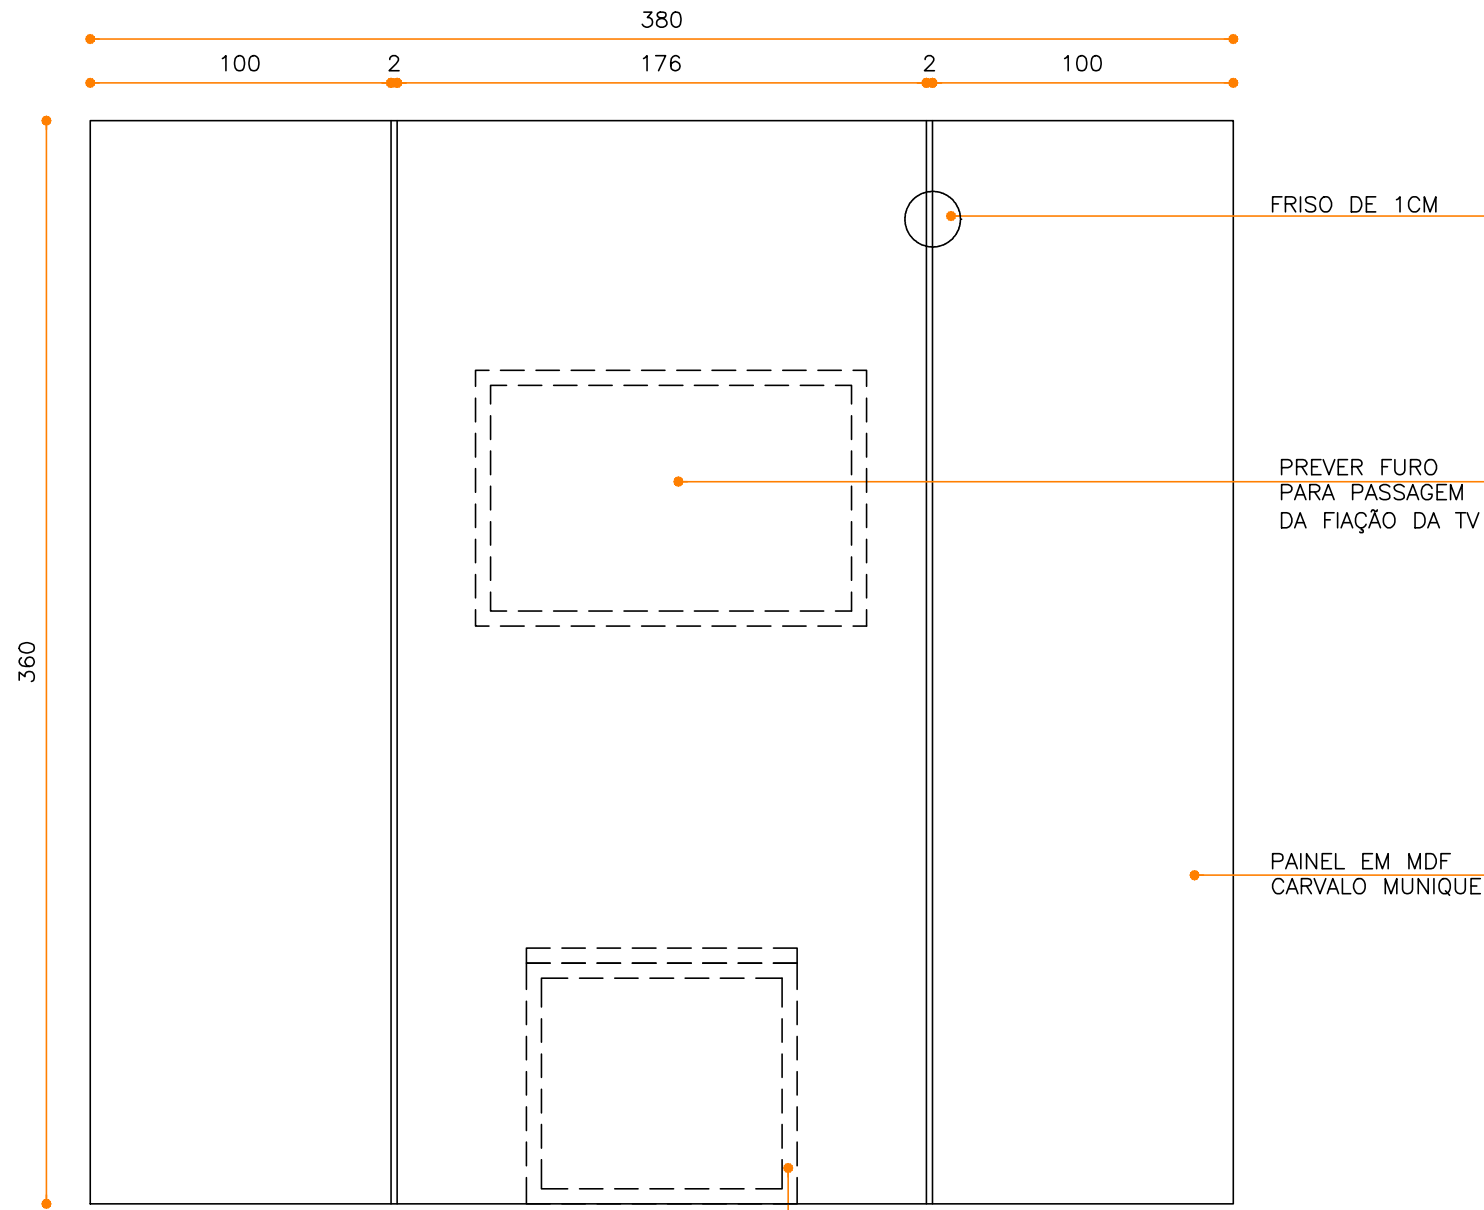


MOB.11.03 - PAINEL PRESIDENTE
 VISTA FRONTAL
 ESCALA 1/25



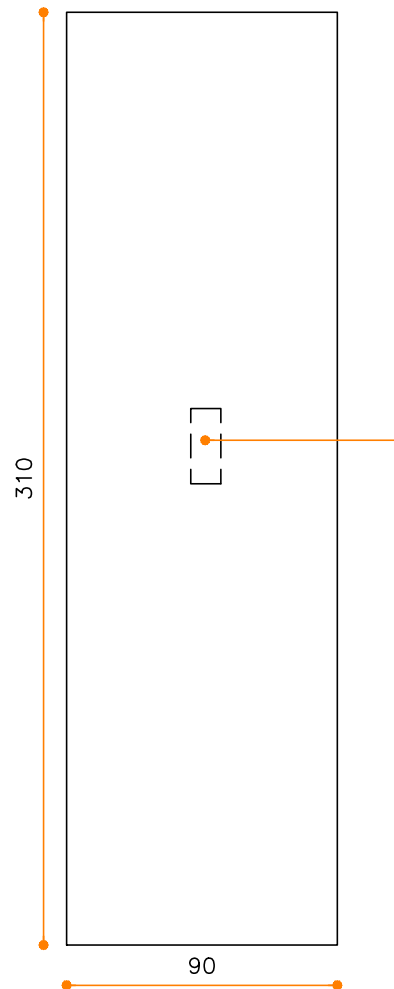


MOB.12.01 - MESA REUNIÃO
VISTA SUPERIOR
ESCALA 1/25


PREVER INSTALAÇÃO DE ENERGIA COM TOMADAS

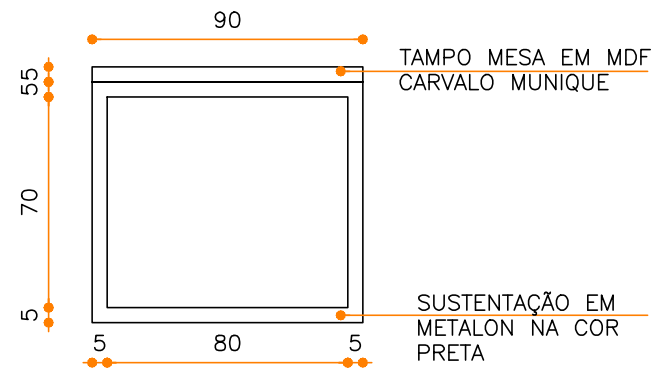


MOB.12.02 - MESA REUNIÃO
VISTA LATERAL
ESCALA 1/25

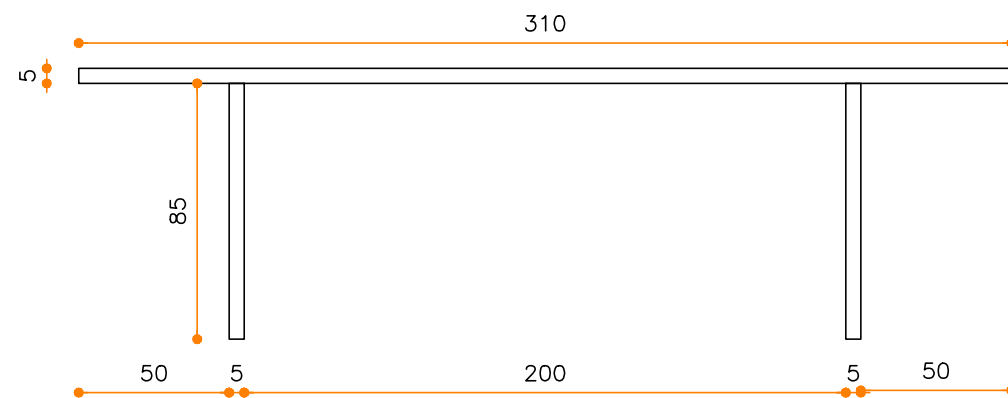


MOB.12.01 - MESA REUNIÃO
VISTA FRONTAL
ESCALA 1/25

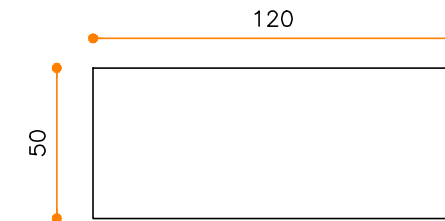


MOB.13.01 - MESA PRESIDENTE
VISTA SUPERIOR
ESCALA 1/25

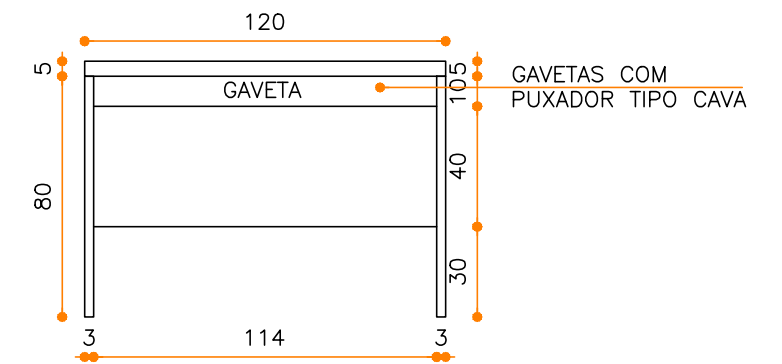

MOB.13.02 - MESA PRESIDENTE
VISTA FRONTAL INTERNA
ESCALA 1/25



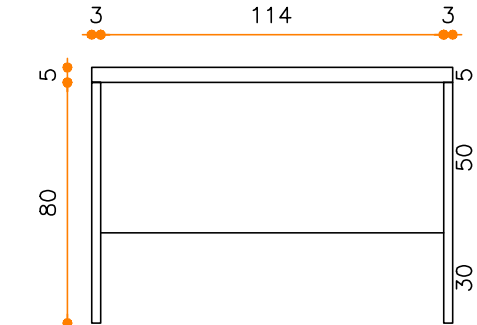



MOB.13.03 - MESA PRESIDENTE
VISTA FRONTAL EXTERNA
ESCALA 1/25

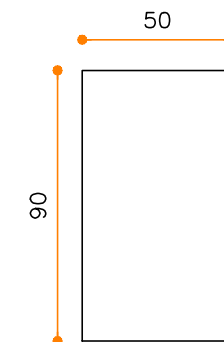

MOB.13.04 - MESA PRESIDENTE
VISTA FRONTAL LATERAL
ESCALA 1/25




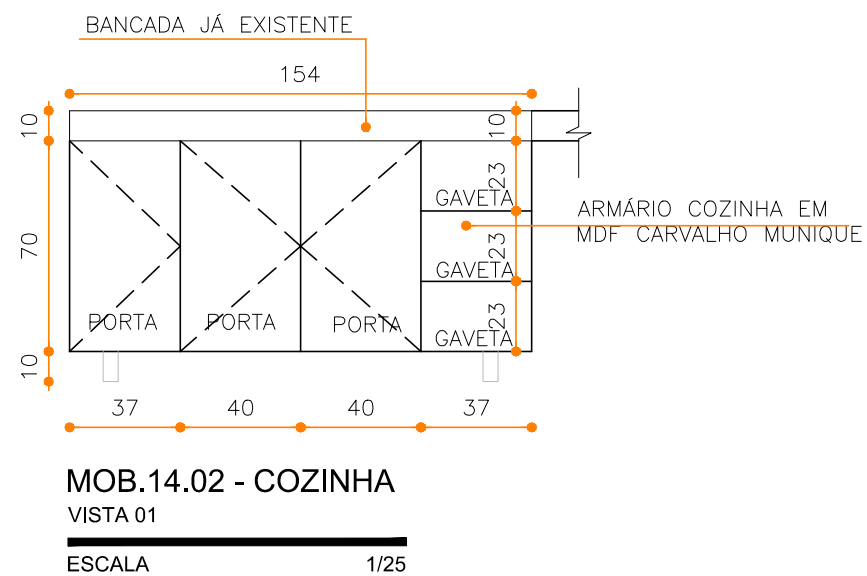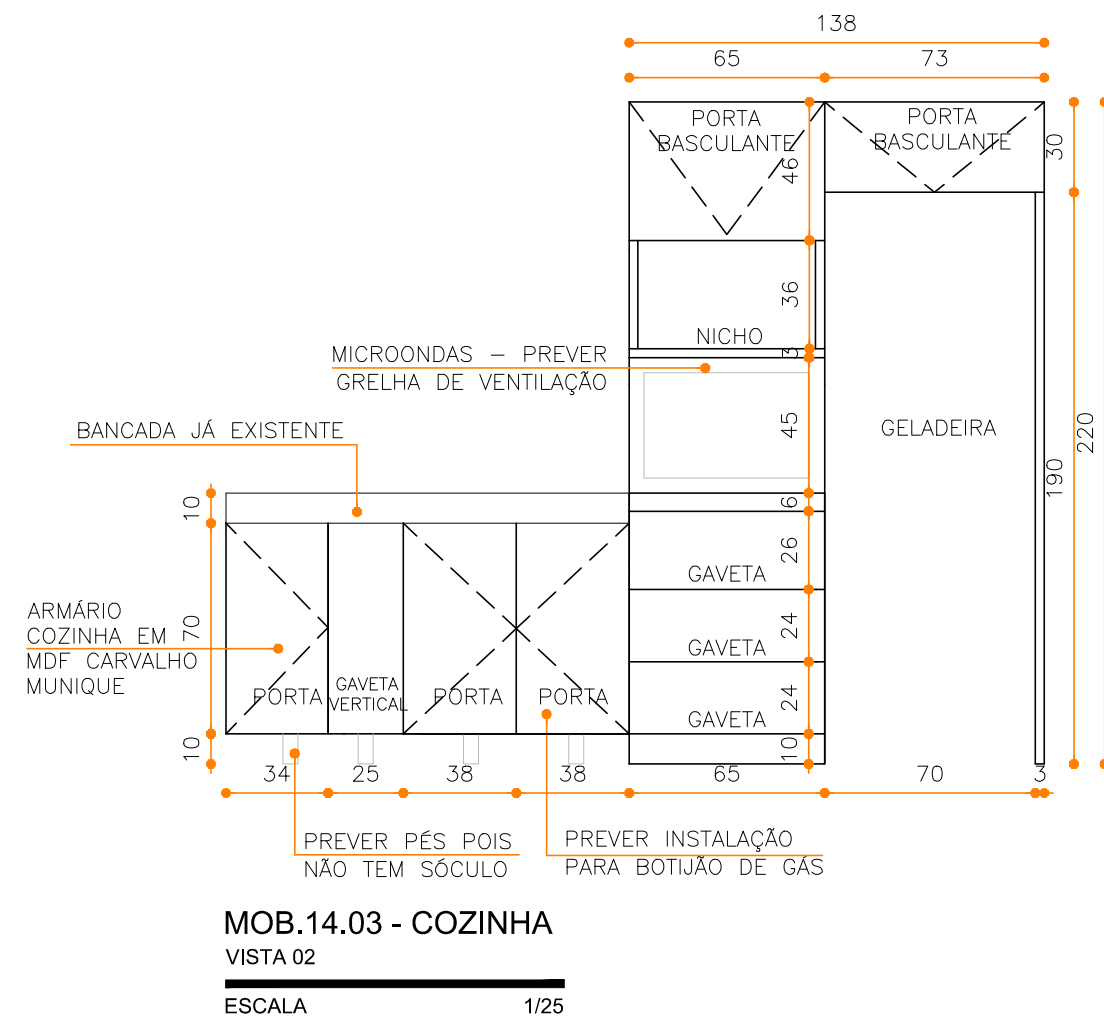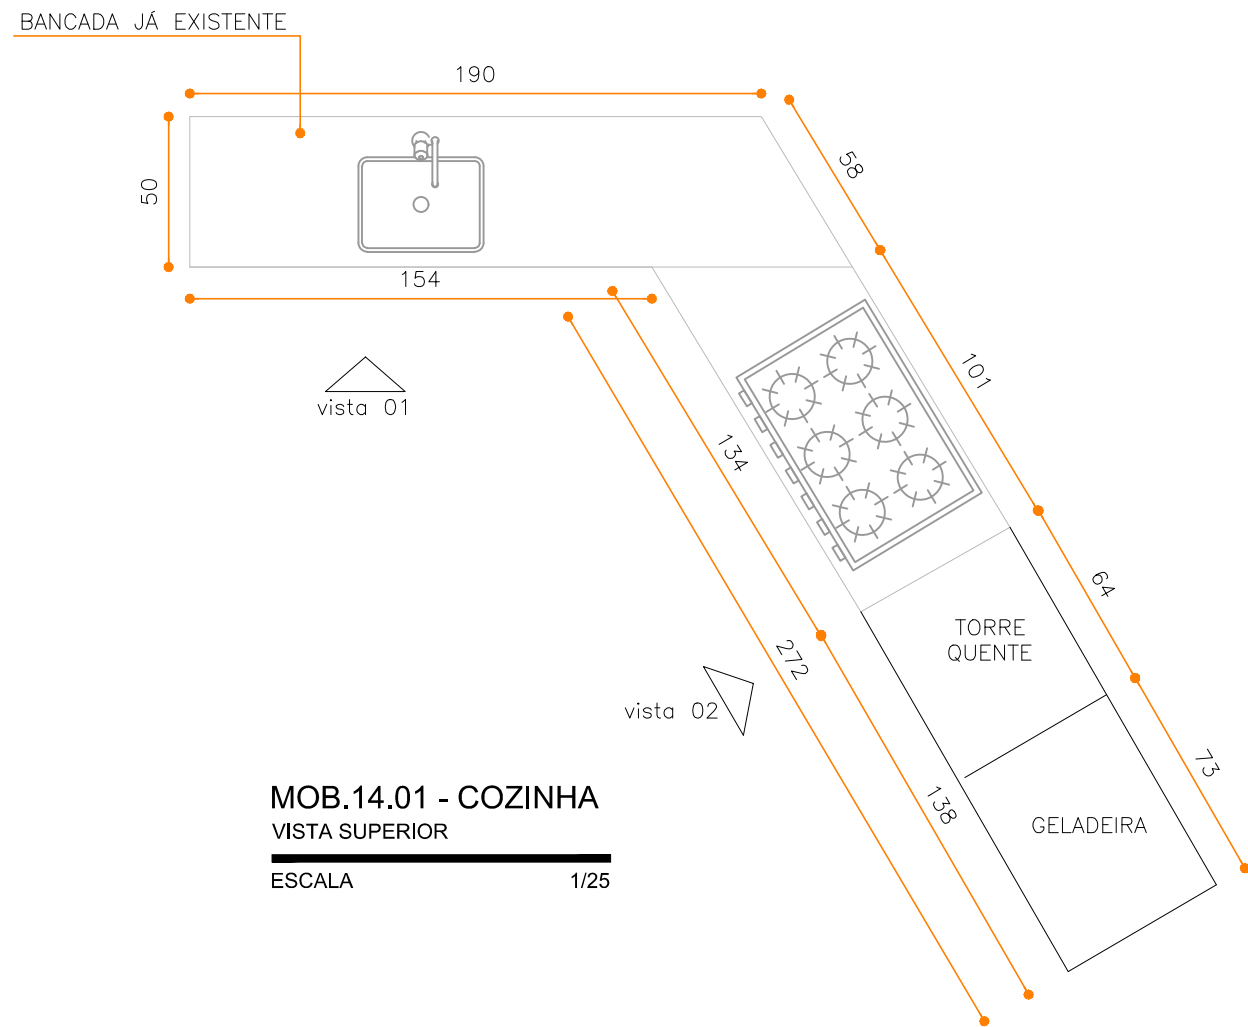

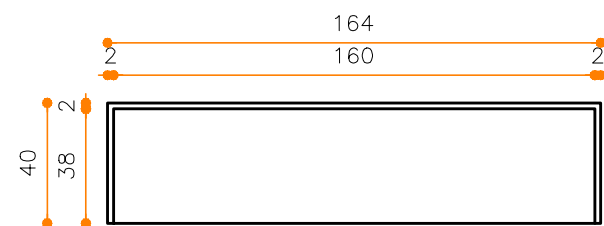


MOB.15.01- APARADOR
VISTA SUPERIOR

ESCALA 1/25

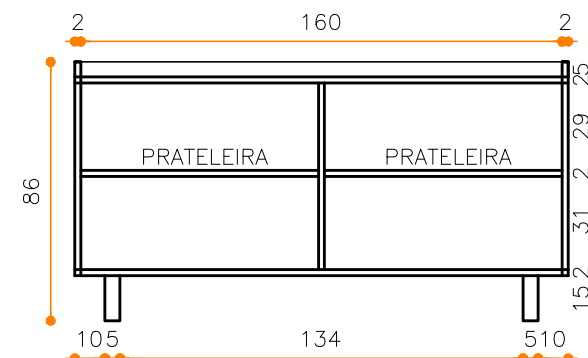


MOB.15.02 - APARADOR
VISTA FRONTAL INTERNA

ESCALA 1/25

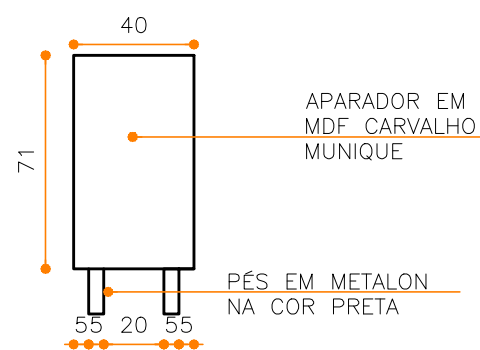

MOB.15.03- APARADOR
VISTA LATERAL

ESCALA 1/25

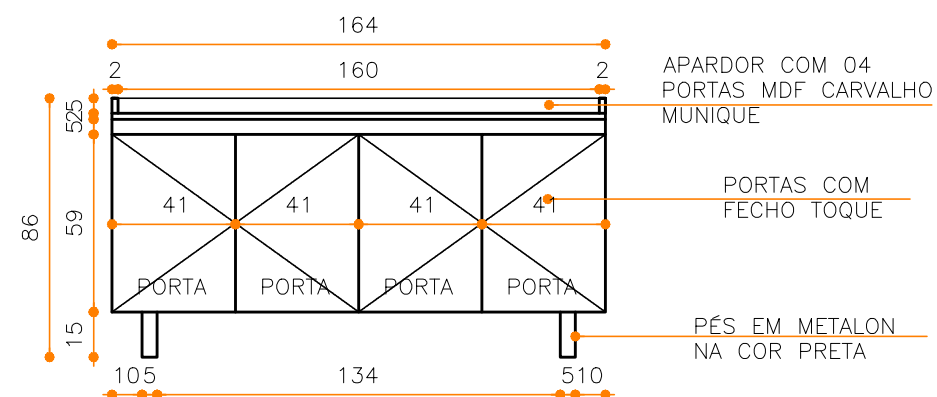

MOB.15.04 - APARADOR
VISTA FRONTAL

ESCALA 1/25

APARADOR COM 04
PORTAS MDF CARVALHO
MUNIQUE

PORTAS COM
FECHO TOQUE

PÉS EM METALON
NA COR PRETA

